

ΕΦΗΜΕΡΙΣ ΤΗΣ ΚΥΒΕΡΝΗΣΕΩΣ
ΤΗΣ ΕΛΛΗΝΙΚΗΣ ΔΗΜΟΚΡΑΤΙΑΣ

ΕΝ ΑΘΗΝΑΙΣ ΤΗι 20 ΑΠΡΙΛΙΟΥ 1976 | ΤΕΥΧΟΣ ΤΕΤΑΡΤΟΝ | ΑΡΙΘΜΟΣ ΦΥΛΛΟΥ 122

ΠΕΡΙΕΧΟΜΕΝΑ

ΑΠΑΛΛΟΤΡΙΩΣΕΙΣ

ΑΠΟΦΑΣΕΙΣ

ΠΟΛΕΟΔΟΜΙΑ

ΑΠΟΦΑΣΕΙΣ

ΑΝΑΚΟΙΝΩΣΕΙΣ

ΑΠΑΛΛΟΤΡΙΩΣΕΙΣ

ΑΠΟΦΑΣΕΙΣ

Ἀριθ. 54076/1.9.1. (1)

Περὶ κηρύξεως ἀναγκαστικῆς ἀπαλλοτριώσεως ἀκινήτων διὰ τὴν ἄρσιν ἐπικινδυνότητος κατολισθέντος πρανοῦς εἰς 161 χιλ. ἐθνικῆς ὁδοῦ Λεβαδείας—Ἀραχώβης—Δελφῶν Ν. Βοιωτίας.

Ο ΝΟΜΑΡΧΗΣ ΒΟΙΩΤΙΑΣ

Ἔχοντες ὑπ' ὄψει:

1) Τὰς διατάξεις τοῦ ὑπ' ἀριθ. 797/30.12.70 «περὶ ἀναγκαστικῶν ἀπαλλοτριώσεων».

2) Τὰς διατάξεις τοῦ ὑπ' ἀριθ. 139/6.3.71 Β.Δ. «περὶ ἁρμοδιότητος τῶν νομαρχιῶν πρὸς κήρυξιν ἀναγκαστικῶν ἀπαλλοτριώσεων».

3) Τὰς διατάξεις τοῦ ἄρθρου 23 τῆς ἀπὸ 25.11.29 διαταγῆς «περὶ κωδικοποιήσεως τῶν περὶ κατασκευῆς καὶ συντηρήσεως ὁδῶν κειμένων διατάξεων», καὶ ἐπειδὴ α) ἡ προστασία τῆς ἐν θέματι ὁδοῦ εἶναι ἄκρως ἐπείγουσα πρὸς ἐξασφάλισιν ἀσφαλοῦς κυκλοφορίας καὶ β) οἱ ἰδιοκτῆται τῆς κατολισθηνούσης ἐκτάσεως ἀρνοῦνται τὴν παραχώρησίν της, ἀποφασίζομεν:

1) Κηρύσσομεν ἀναγκαστικῶς ἀπαλλοτριωτέαν λόγῳ δημοσίας ὠφελείας, ἤτοι πρὸς προστασίαν τῆς ὁδοῦ Λεβαδείας—Ἀραχώβης—Δελφῶν καὶ παρὰ τῷ 161 χλμ. αὐτῆς ἔκτασιν 13.255 τ.μ., ὡς αὕτη ἐμφαίνηται εἰς τὸ ἀπὸ 12.4.76 κτηματολογικὸν διάγραμμα τῆς θέσεως ταύτης συνταχθὲν ὑπὸ τῆς Α.Ε. ΑΘΗΝΑΪΚΗ—ΤΕΧΝΙΚΗ δεόντως ἠλεγμένον καὶ τεθεωρημένον ὑπὸ τῆς 2ας Υ.Ε.Κ.Ε. Ἀθηνῶν ὡς καὶ τοὺς ἀντιστοίχους πρὸς τούτους δεόντως τεθεωρημένους κτηματολογικοὺς πίνακας.

2) Ἡ ἐν λόγῳ ἀπαλλοτρίωσις κηρύσσεται ὑπὲρ τοῦ Δημοσίου καὶ δαπάναις τοῦ ἔργου 57143 Δημοσίων Ἐπενδύσεων.

3) Ἐπὶ τῆς ἀπαλλοτριουμένης ἐκτάσεως προβάλλουσι δικαιώματα κυριότητος οἱ κάτοικοι Ἀραχώβης οἱ ἀναγραφόμενοι εἰς τὸν κτηματολογικὸν πίνακα.

Ἡ παροῦσα δημοσιευθήτω διὰ τῆς Ἐφημερίδος τῆς Κυβερνήσεως.

Ἐν Λεβαδείᾳ τῇ 14 Ἀπριλίου 1976

Ὁ Νομάρχης
ΑΛΑΞ. ΚΑΖΟΓΛΗΣ

Ἀριθ. ΤΥ. 2342. (2)

Περὶ συμπληρώσεως ἀποφάσεως ἀναγκαστικῆς ἀπαλλοτριώσεως ἀγροτικῆς ἐκτάσεως ἐν τῷ Νομῷ Κερκύρας.

Ο ΝΟΜΑΡΧΗΣ ΚΕΡΚΥΡΑΣ

Ἔχοντες ὑπ' ὄψει:

1. Τὰς διατάξεις τοῦ Ν.Δ. 797/1970 «περὶ ἀναγκαστικῶν ἀπαλλοτριώσεων» ἐν συνδυασμῷ πρὸς τὰς τοιαύτας τοῦ Β.Δ. 139/1971 «περὶ τῆς ἁρμοδιότητος τῶν Νομαρχῶν πρὸς κήρυξιν ἀναγκαστικῶν ἀπαλλοτριώσεων».

2. Τὴν ὑπ' ἀριθ. πρωτ. 18/οἰκ./35016/25.10.1971 ἀπόφασιν Νομαρχίας Κερκύρας «περὶ ἀναγκαστικῆς ἀπαλλοτριώσεως ἀγροτικῆς ἐκτάσεως πρὸς βελτίωσιν τῆς ὁδοῦ Κερκύρας — Βρυώνη — Πέραμα — Μπενίτσες — Μεσογγὴ — Ριγγλάδες — Κάβος καὶ Ριγγλάδες — Σπαρτερό, κατὰ τὸ τμῆμα ἀπὸ Χ.Θ. 12+500 ἕως Χ.Θ. 17+324 (Τρανσέρα Μιραμάρε — Μεσογγή)».

3. Τὸ ὑπ' ἀριθ. πρωτ. Κ. 3094/1721/16.3.1976 ἔγγραφον τοῦ Ὑπουργείου Οἰκονομικῶν, ἀποφασίζομεν:

Συμπληροῦμεν τὴν ὑπ' ἀριθ. πρωτ. ΙΘ/οἰκ./35016/25.10.1971 ἀπόφασιν Νομαρχίας Κερκύρας, διὰ τῆς προσθήκης ὅτι τὸ ἐμβαδὸν τῆς διὰ ταύτης κηρυχθείσης ἀναγκαστικῶς ἀπαλλοτριωτέας λόγῳ δημοσίας ὠφελείας, ἐκτάσεως ἀνέρχεται εἰς 35.899 μ².

Ἡ παροῦσα δημοσιευθήτω διὰ τῆς Ἐφημερίδος τῆς Κυβερνήσεως.

Ἐν Κερκύρᾳ τῇ 10 Ἀπριλίου 1976

Ὁ Νομάρχης
ΑΘ. ΡΑΠΤΗΣ

Ἀριθ. 0—2486/Φ.881. (3)

Περὶ ἀναγκαστικῆς ἀπαλλοτριώσεως ἀκινήτων πρὸς διαπλάτυνσιν τῆς ἐπαρχιακῆς ὁδοῦ Κεραμωτῆς — Νεαπόλεως (περιοχῆς Κοινότητος Βελλιῶν) Ν. Λακωνίας.

Ο ΝΟΜΑΡΧΗΣ ΛΑΚΩΝΙΑΣ

Ἔχοντες ὑπ' ὄψει:

1) Τὰς διατάξεις τοῦ Ν.Δ. 797/1971 «περὶ ἀναγκαστικῶν ἀπαλλοτριώσεων», ἐν συνδυασμῷ πρὸς τὰς διατάξεις τοῦ ὑπ' ἀριθ. 139/1971 Β.Δ. «περὶ ἁρμοδιότητος τῶν Νομαρχῶν πρὸς κήρυξιν ἀναγκαστικῶν τινων ἀπαλλοτριώσεων».

2) Τὰς διατάξεις τοῦ ἄρθρου 23 τοῦ ἀπὸ 25.11.1929 Δ/τος «περὶ Κωδικοποιήσεως τῶν περὶ κατασκευῆς καὶ συντηρήσεως ὁδῶν κειμένων διατάξεων», καὶ

3) Τὸ ὑπ' ἀριθ. 7/1976 ἀπόσπασμα πρακτικοῦ συνεδριάσεως τῆς 5.3.1976 τοῦ Συμβουλίου τοῦ Νομαρχιακοῦ Ταμείου Λακωνίας, ἀποφασίζομεν:

Κηρύσσομεν ἀναγκαστικῶς ἀπαλλοτριωτέαν, λόγῳ δημοσίας ὠφελείας, ἤτοι πρὸς διαπλάτυνσιν τῆς ἐπαρχιακῆς ὁδοῦ Κεραμωτῆς—Νεαπόλεως (περιοχῆς Κοινότητος Βελλιῶν) Ν. Λακωνίας, ἀγροτικὴν ἔκτασιν, συνολικοῦ ἐμβαδοῦ 77.517 μ², ὡς αὕτη ἐμφαίνεται εἰς τὸ ἀπὸ 10.7.1964 κτηματολογικὸν διάγραμμα καὶ εἰς τὸν συνοδεύοντα τοῦτο κτηματολογικὸν πίνακα τοῦ συντάξαντος Μηχανικοῦ Ἰωάννου Δ. Καραβᾶ, δεόντως τεθεωρημένων ἀμφοτέρων ἀπὸ 19.2.1976 ὑπὸ τοῦ Δ/ντοῦ τῆς Δ.Τ.Υ. Ν. Λακωνίας.

Ἐπὶ τῆς ἀπαλλοτριουμένης ἐκτάσεως προβάλλουσι δικαιώματα κυριότητος οἱ: 1) Ἀ/φοὶ Ἀρκουδῆ, 2) Παναγιώτης Ἀνδριτσάκης, κλπ.

Ἡ ἀπαλλοτρίωσις κηρύσσεται ὑπὲρ τοῦ Δημοσίου καὶ δαπάναις τοῦ Νομαρχιακοῦ Ταμείου Λακωνίας.

Ἡ παροῦσα δημοσιευθήτω διὰ τῆς Ἐφημερίδος τῆς Κυβερνήσεως.

Ἐν Σπάρτῃ τῇ 10 Ἀπριλίου 1976

Ὁ Νομάρχης
ΝΙΚ. ΚΑΤΑΚΑΛΙΔΗΣ

ΠΟΛΕΟΔΟΜΙΑ

ΑΠΟΦΑΣΕΙΣ

Ἀριθ. 51. (4)

Περὶ ἐπεκτάσεως τοῦ ρυμοτομικοῦ σχεδίου Κοινότητος Π. Πέλλης τοῦ Νομοῦ Πέλλης.

Ο ΝΟΜΑΡΧΗΣ ΠΕΛΛΗΣ

Ἔχοντες ὑπ' ὄψει:

1) Τὰς διατάξεις τοῦ ἀπὸ 17.7.1923 Ν. Δ/τος «περὶ σχεδίων πόλεων κλπ.» ὡς μεταγενεστέρως ἐτροποποιήθησαν καὶ συνεπληρώθησαν.

2) Τὰς διατάξεις τοῦ ὑπ' ἀριθ. 1018 Ν. Δ/τος «περὶ τροποποιήσεως τοῦ Α.Ν. 314/1968 «περὶ παροχῆς εἰς τὸν Ὑπουργὸν Β. Ἑλλάδος καὶ τοὺς Νομάρχας ἁρμοδιότητος ἐπὶ θεμάτων ἐγκρίσεως, ἐπεκτάσεως ἢ τροποποιήσεως σχεδίων πόλεων καὶ κωμῶν» καὶ τὸ γεγονὸς ὅτι ὁ πληθυσμὸς τῆς Κοινότητος εἶναι ὀλιγότερος τῶν 5.000 κατοίκων.

3) Τὴν ὑπ' ἀριθ. 59/1975 ἀπόφασιν τοῦ Κοινοτικοῦ Συμβουλίου Π. Πέλλης.

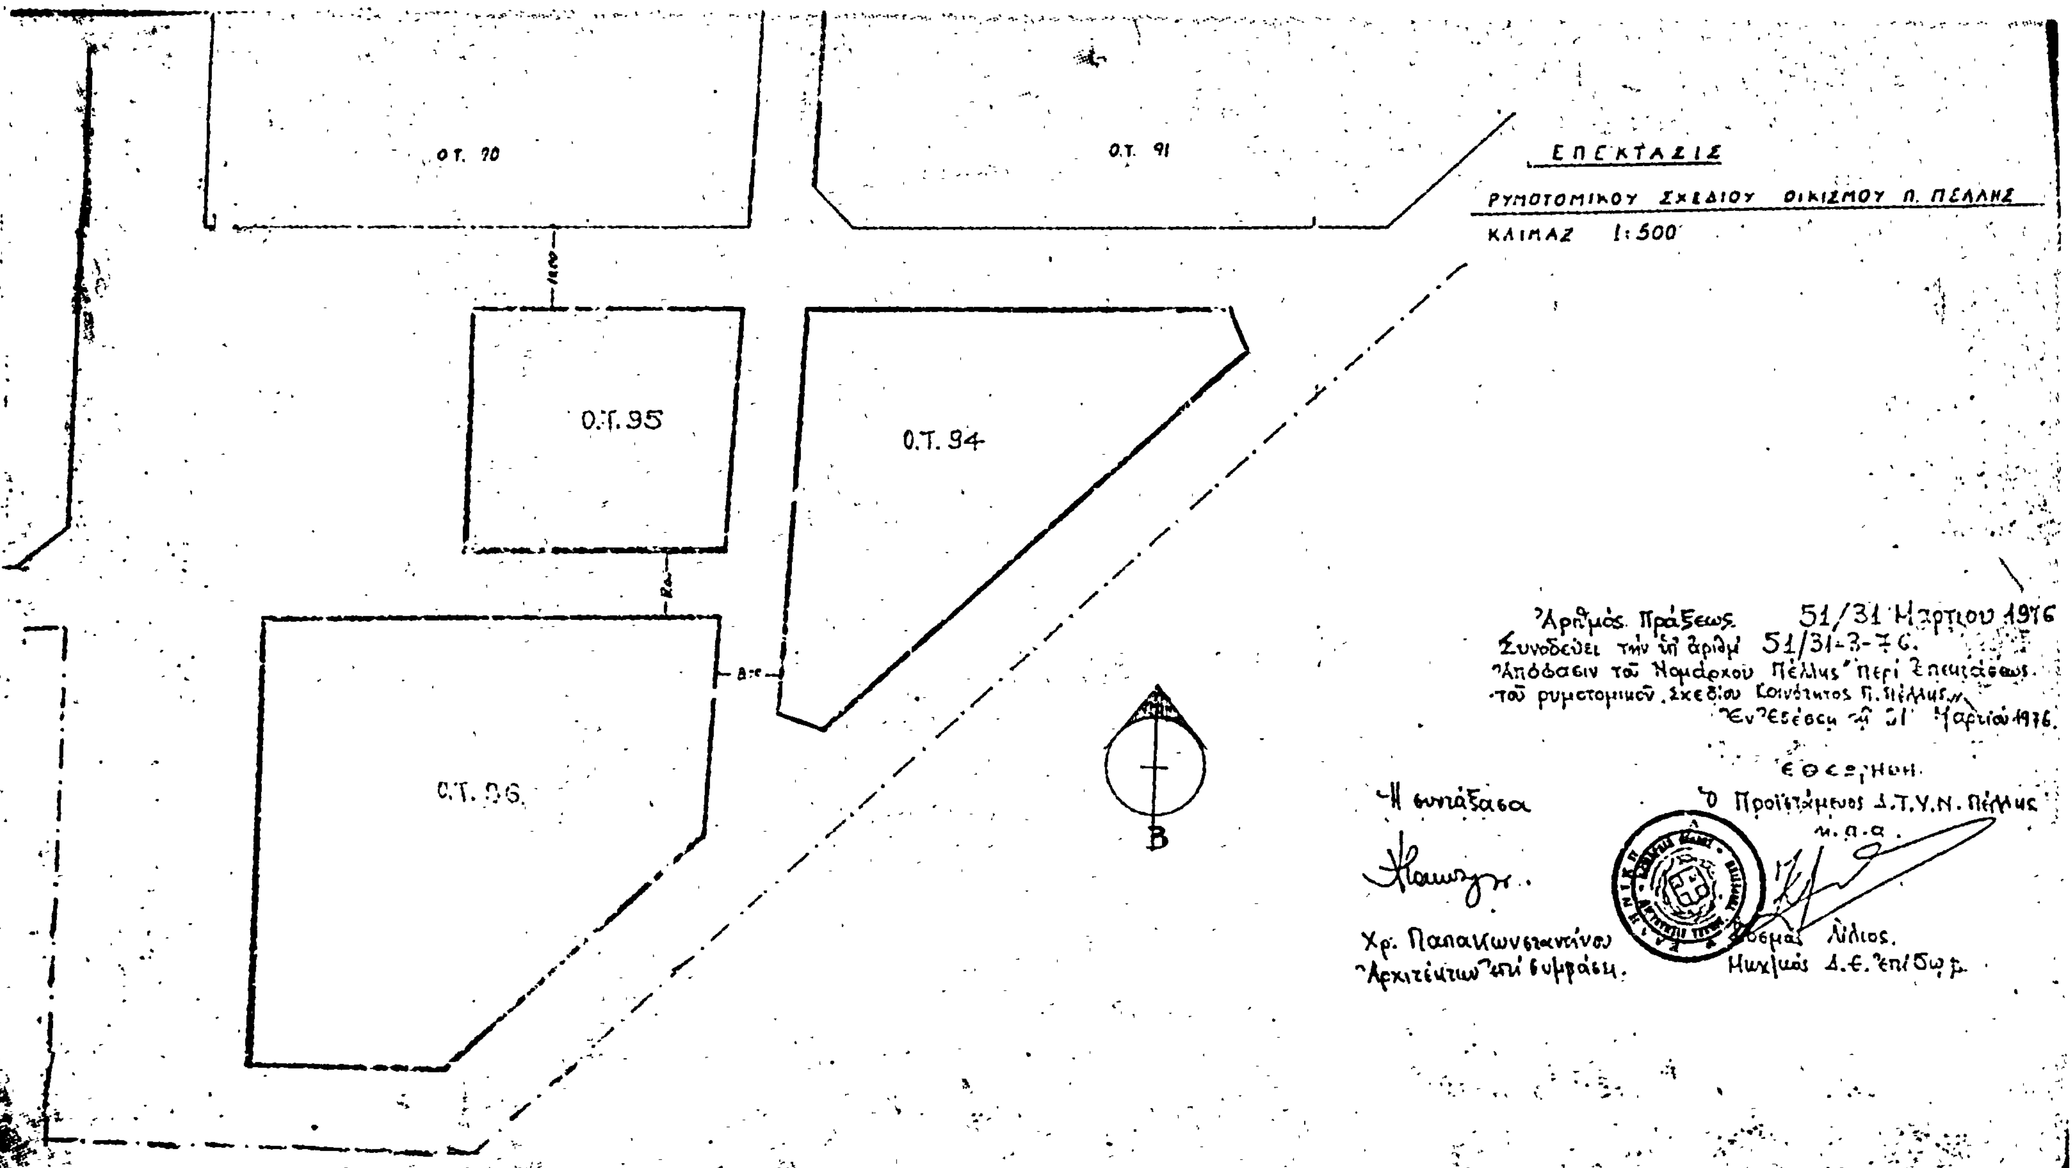
4) Τὴν ὑπ' ἀριθ. 10/13.2.1976 πρᾶξιν γνωμοδοτήσεως τοῦ Περιφ/κοῦ Συμβουλίου Δημ. Ἔργων, Τμήματος Νομοῦ Πέλλης, ἀποφασίζομεν:

Ἐγκρίνομεν τὴν ἐπέκτασιν τοῦ ρυμοτομικοῦ σχεδίου Π. Πέλλης διὰ τῆς δημιουργίας τριῶν νέων οἰκοδομικῶν τετραγώνων ὡς λεπτομερῶς ἐμφαίνεται εἰς τὸ συνοδεῦον τὴν παροῦσαν σχετικὸν διάγραμμα ὑπὸ κλίμακα 1:500 τεθεωρημένον ὑπὸ τοῦ Προϊσταμένου τῆς Δ.Τ.Υ. Ν. Πέλλης.

Ἡ παροῦσα δημοσιευθήτω διὰ τῆς Ἐφημερίδος τῆς Κυβερνήσεως.

Ἐν Ἐδέσσῃ τῇ 31 Μαρτίου 1976

Ὁ Νομάρχης
ΚΩΝ. ΚΙΟΥΠΚΙΟΛΗΣ


ΕΠΕΚΤΑΣΙΣ
ΡΥΜΟΤΟΜΙΚΟΥ ΣΧΕΔΙΟΥ ΟΙΚΙΣΜΟΥ Π. ΠΕΛΛΗΣ
ΚΛΙΜΑΞ 1:500
Ο.Τ. 90
Ο.Τ. 91
Ο.Τ. 95
Ο.Τ. 94
Ο.Τ. 96
Ἀριθμὸς Πράξεως 51/31 Μαρτίου 1976
Συνοδεύει τὴν ὑπ' ἀριθμ. 51/31-3-76
Ἀπόφασιν τοῦ Νομάρχου Πέλλης περὶ ἐπεκτάσεως
τοῦ ρυμοτομικοῦ σχεδίου Κοινότητος Π. Πέλλης
Ἐν Ἐδέσσῃ τῇ 31 Μαρτίου 1976
Ἐθεωρήθη
Ὁ Προϊστάμενος Δ.Τ.Υ.Ν. Πέλλης
Ἡ συντάξασα
Χρ. Παπακωνσταντίνου
Ἀρχιτέκτων ἐπὶ συμβάσει
Κοσμᾶς Ἥλιος
Μηχ/κὸς Δ.Ε. ἐπ/δ.ω.ρ.

ΑΝΑΚΟΙΝΩΣΕΙΣ

(5)

Περὶ εἰδοποιήσεως τῆς γενομένης παρακαταθέσεως ἀποζημιώσεως διὰ προσκύρωσιν λόγῳ τακτοποιήσεως τῶν ὑπ' ἀρ. 1 καὶ 2 ἰδιοκτησιῶν τῆς ὁδοῦ Νικολάου Ζωΐδου ἐν τῷ Ο.Τ. 272 τοῦ σχεδίου πόλεως Κομοτηνῆς.

Ἔχοντες ὑπ' ὄψει τὰ ἄρθρα 7 καὶ 24 τοῦ Α.Ν. 1731/39 «περὶ ἀναγκαστικῶν ἀπαλλοτριώσεων» ὡς συνεπληρώθη καὶ ἐτροποποιήθη μεταγενεστέρως, φέρομεν εἰς γνῶσιν τῶν 1) κεκτημένων ἢ ἀξιούντων δικαιώματα κυριότητος δυνάμει τοῦ Β.Δ. τῆς 22.9.1933 «περὶ ἐγκρίσεως τοῦ σχεδίου ρυμοτομίας τῆς πόλεως Κομοτηνῆς» ὡς ἐτροποποιήθη μεταγενεστέρως ἐκ τῆς προσκυρώσεως λόγῳ τακτοποιήσεως τοῦ ὑπ' ἀριθ. 272 οἰκοδομικοῦ τετραγώνου σχεδίου πόλεως Κομοτηνῆς, 2) τῶν τυχὸν ἐπὶ τῶν ἀκινήτων τούτων ἐγγεγραμμένων ἐνυποθήκων ἢ κατασχόντων δανειστῶν ἢ τρίτων διεκδικητῶν, ὅτι ἡ δυνάμει τῆς ὑπ' ἀριθ. 243/1974 ἀποφάσεως τοῦ Πολυμελοῦς Πρωτοδικείου Ροδόπης καθορισθεῖσα ὁριστικῶς ἀποζημίωσις διὰ τὴν ὑπ' ἀριθ. 2 ἰδιοκτησίαν, ἐμφαινομένην εἰς τὸ ἀπὸ 27.11.1972 τοπογραφικὸν διάγραμμα Ἀρχ/νος Μηχανικοῦ Στέλιου Ματανᾶ, ὑπαλλήλου τῆς Διευθύνσεως Τεχνικῶν Ὑπηρεσιῶν Ν. Ροδόπης καὶ τὴν ὑπ' ἀριθ. 14/6.2.1973 πρᾶξιν ἀνασυντάξεως τῆς ὑπ' ἀριθ. 14/1972 πράξεως προσκυρώσεως τῆς Διευθύνσεως Τεχνικῶν Ὑπηρεσιῶν Ν. Ροδόπης, κατετέθη εἰς τὸ Ταμεῖον Παρακαταθηκῶν καὶ Δανείων Κομοτηνῆς, ἐκδοθέντος τοῦ ὑπ' ἀριθ. 11788/7.4.1976 γραμματίου συστάσεως παρακαταθήκης, διὰ ποσὸν 29.160 δραχμῶν, ὑπὸ τῆς ὑποχρέου πρὸς ἀποζημίωσιν Φατμὲ χήρας Χατζῆ Μεχμὲτ Μεχμέτ, κατοίκου Κομοτηνῆς, καὶ κατατεθέντος παρὰ τῷ Συμβολαιογράφῳ Κομοτηνῆς, Νικολάου Παπανικολάου, συνταγείσης καὶ τῆς ὑπ' ἀριθ. 35595/76 πράξεώς του.

Ἐν Κομοτηνῇ τῇ 8 Ἀπριλίου 1976

Ὁ Πληρεξούσιος Δικηγόρος
ΧΑΣΑΝ ΙΜΑΜΟΓΛΟΥ

(Ἀριθ. τριπλ.. Ταμείου Κομοτηνῆς 22214 τῆς 7.4.1976)

ΕΚ ΤΟΥ ΕΘΝΙΚΟΥ ΤΥΠΟΓΡΑΦΕΙΟΥ